



Разработка концепции планировочного решения

СИТУАЦИОННЫЙ ПЛАН

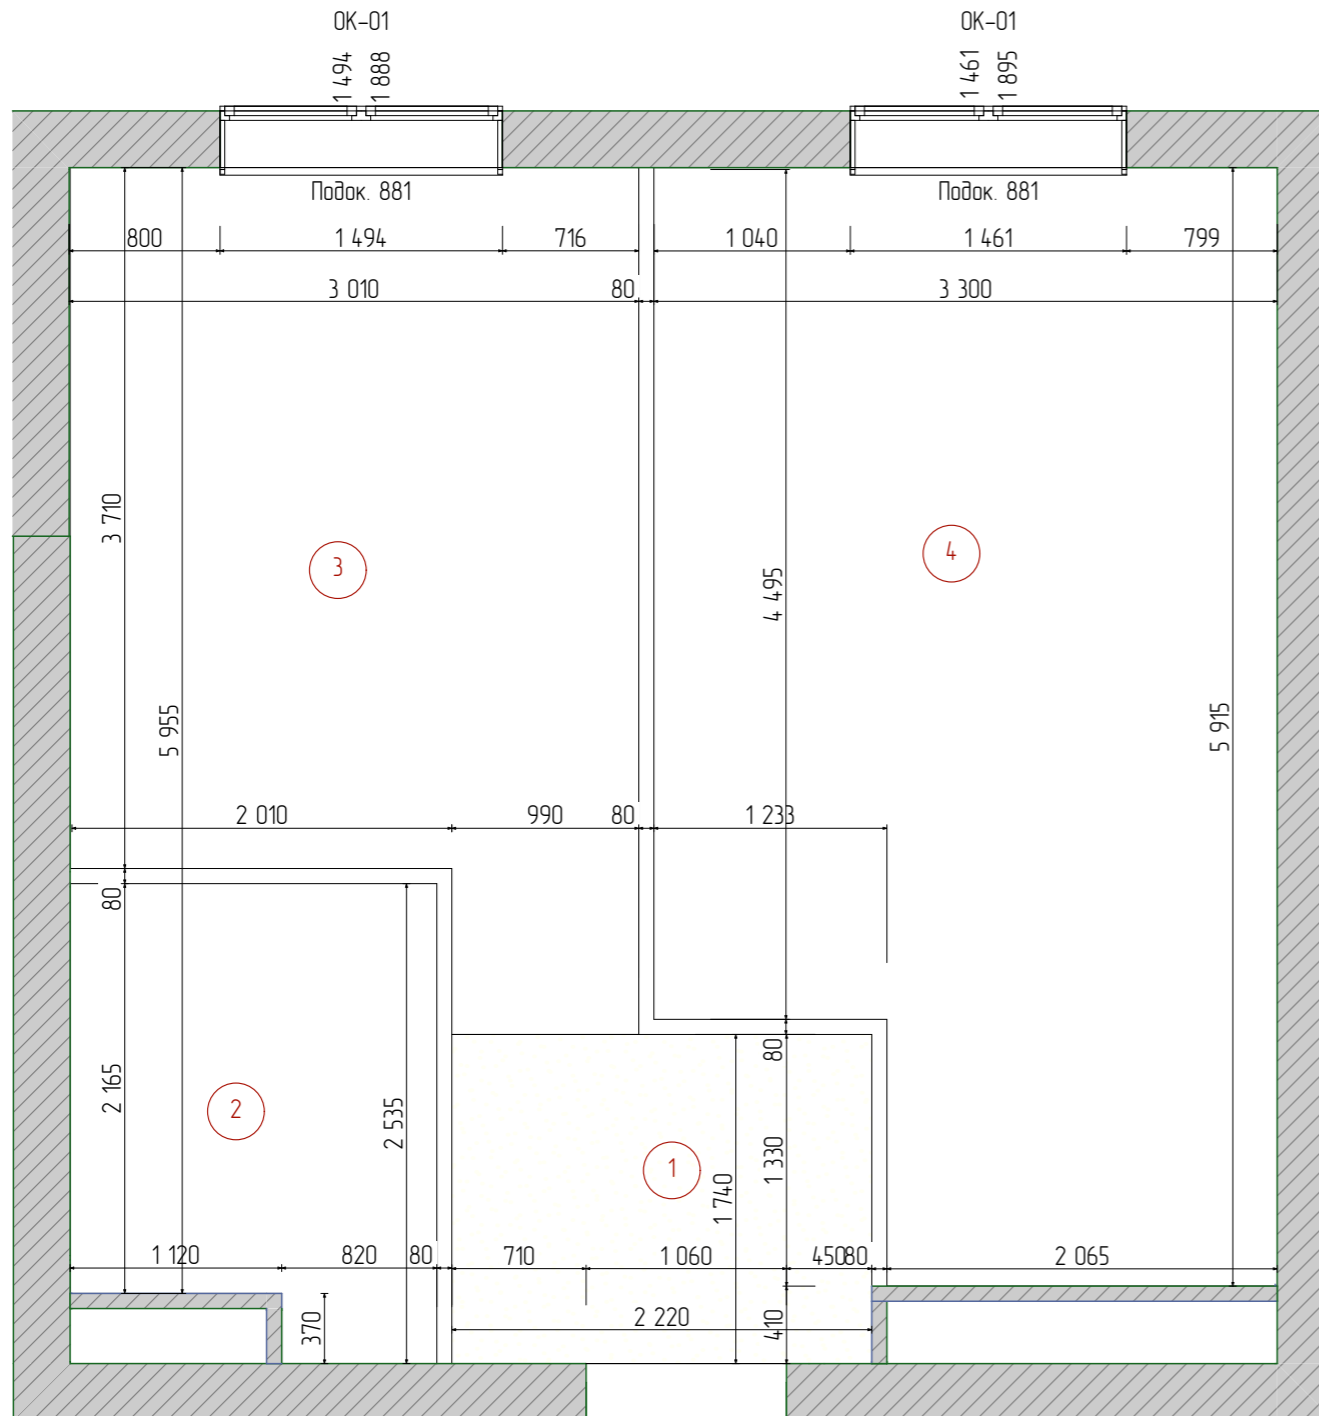



Экспликация до перепланировки		
№	Название	Площадь м2
1	Прихожая	3,87
2	Санузел	4,51
3	Спальня	12,02
4	Кухня-Гостиная	17,79
		38,19 м ²

ПЛАН РАССТАНОВКИ МЕБЕЛИ ВАРИАНТ 1

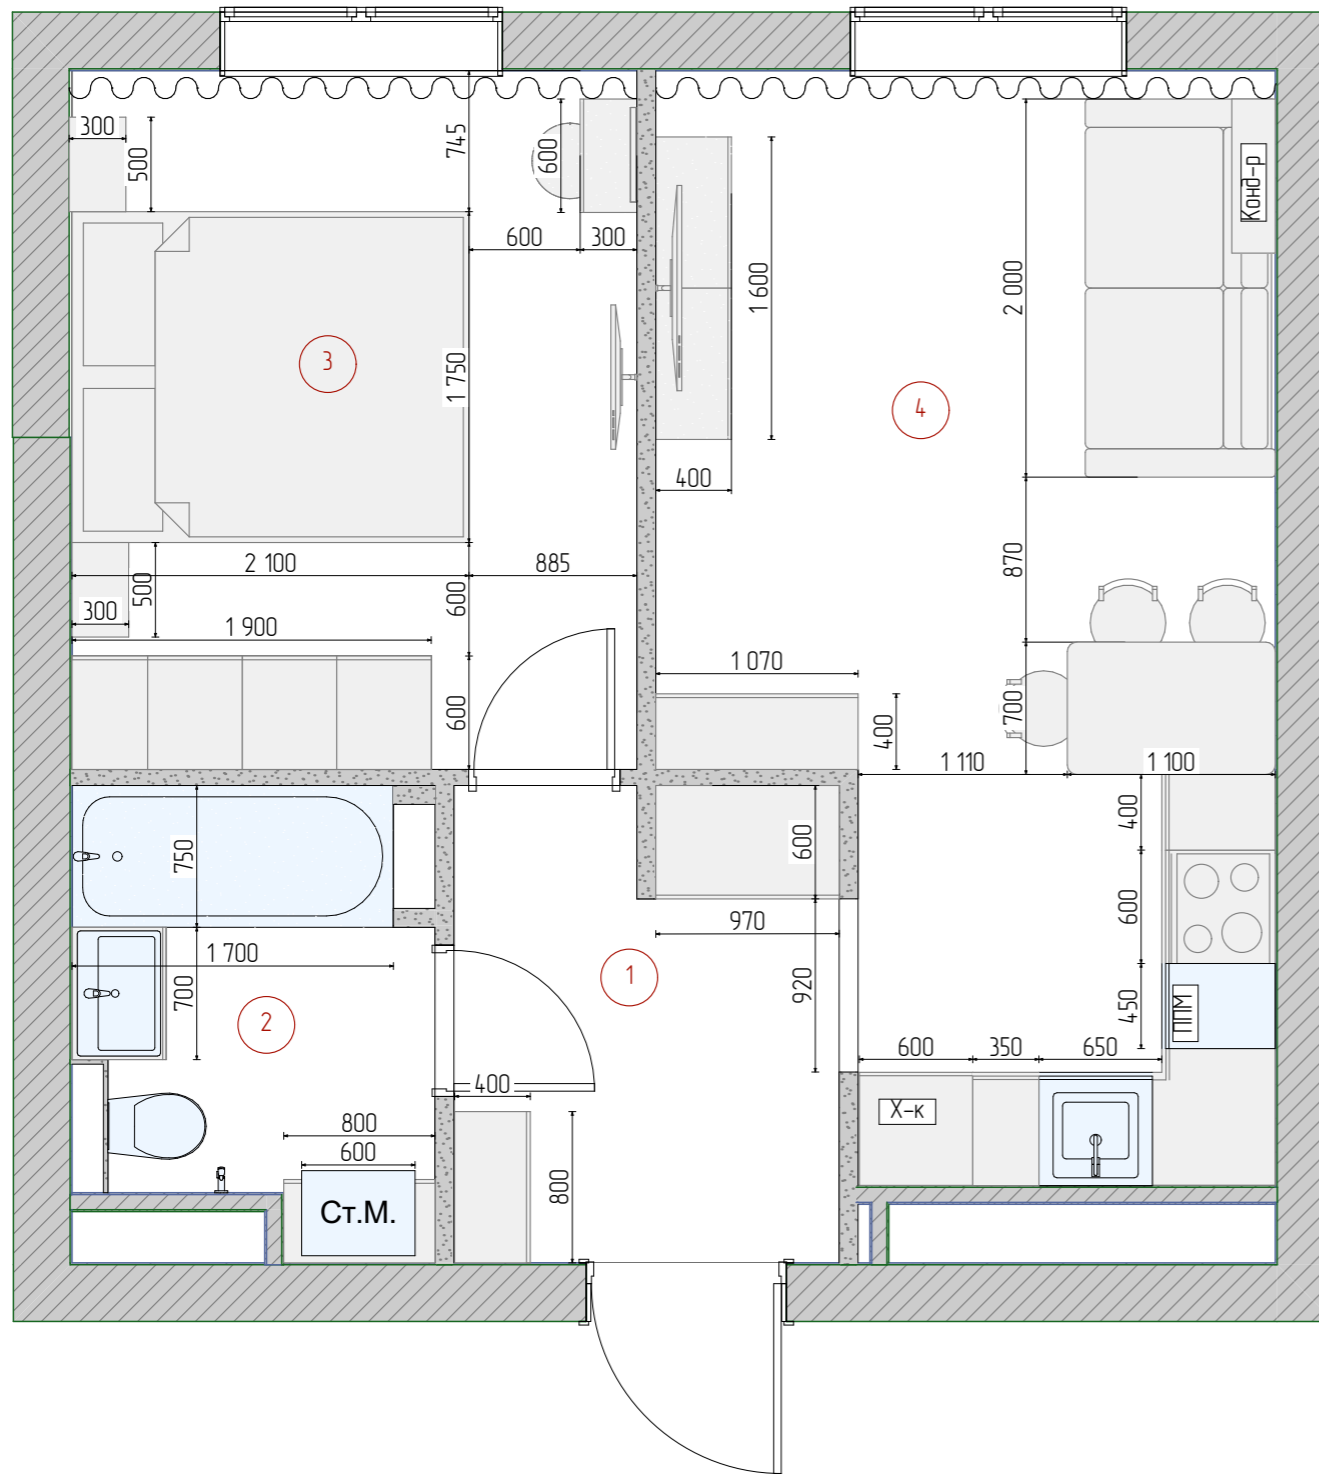


Зоны после перепланировки		
№	Название	Площадь м2
1	Прихожая	5,09
2	Санузел	4,13
3	Спальня	11,05
4	Кухня-Гостиная	16,97
		37,24 м ²

ПЛАН МОНТАЖА ВАРИАНТ 1

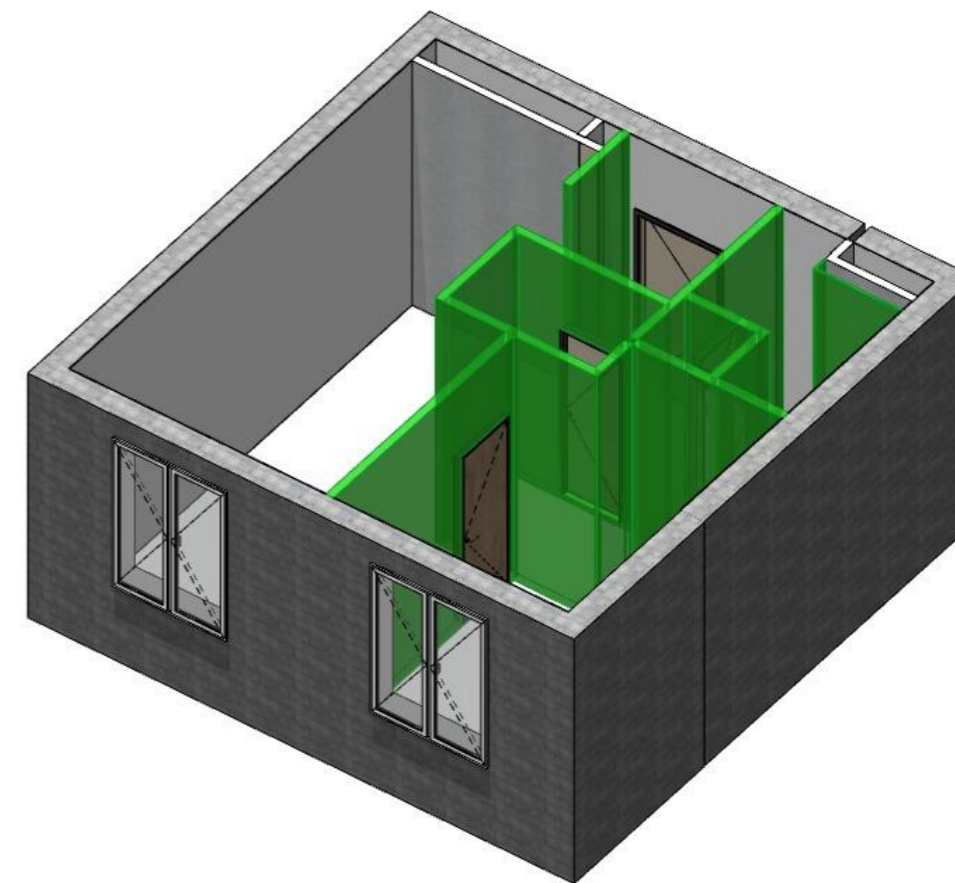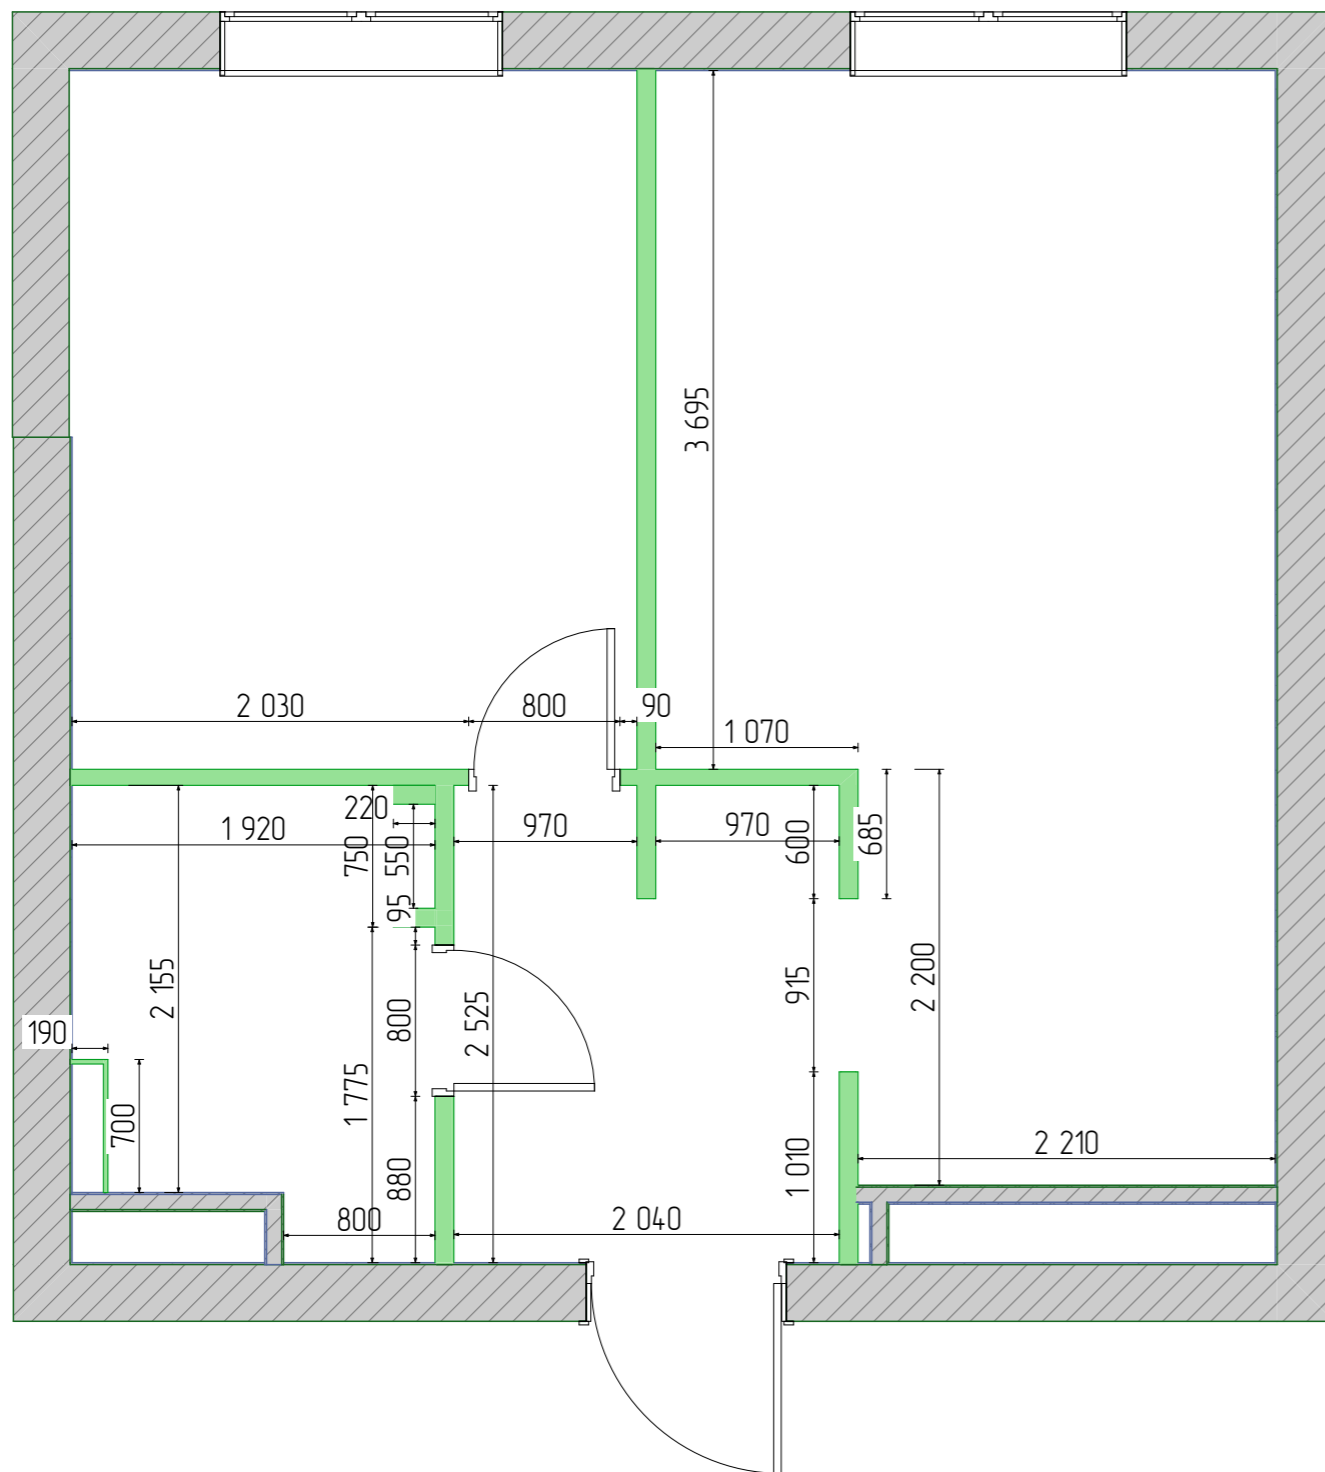

ПЛАН РАССТАНОВКИ МЕБЕЛИ ВАРИАНТ 2

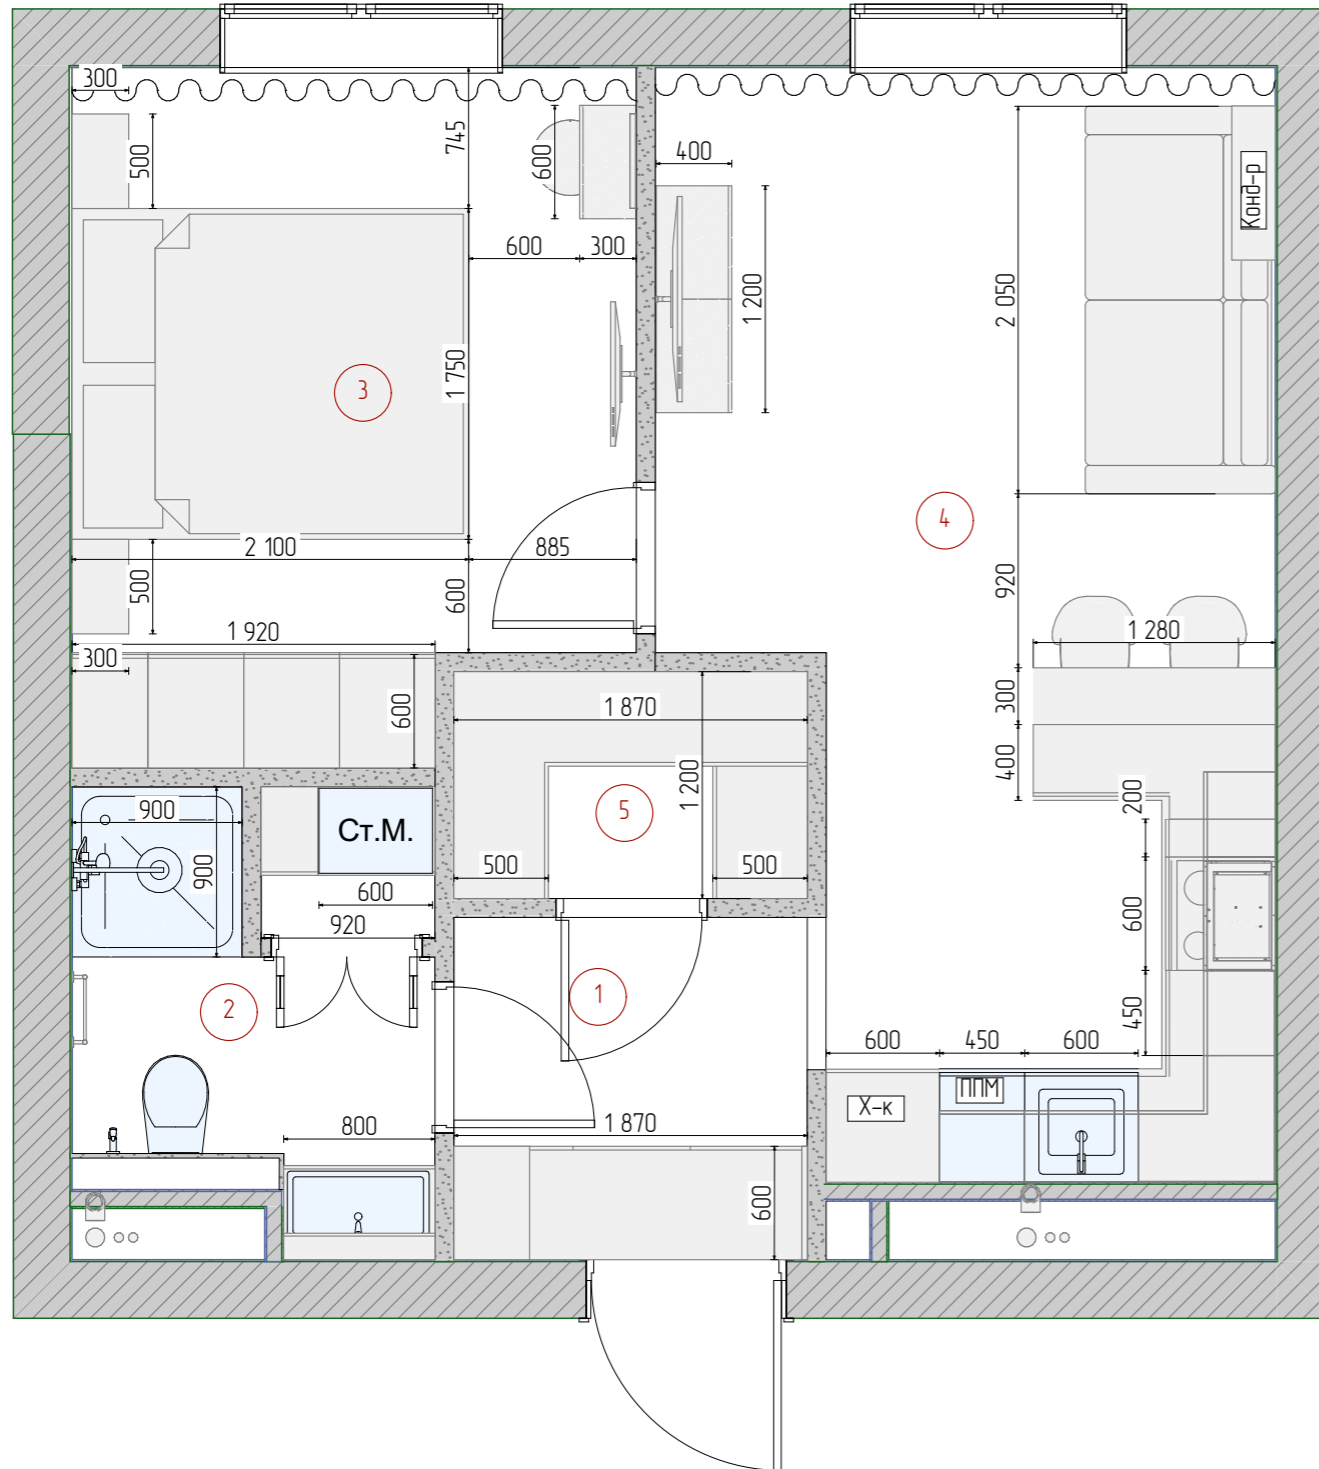

Экспликация после планировки		
№	Название	Площадь м2
1	Прихожая	3,38
2	Санузел	4,07
3	Спальня	10,41
4	Кухня- Гостиная	16,81
5	Гардероб	2,24
		36,91 м ²

ПЛАН МОНТАЖА ВАРИАНТ 2

